



ประกาศกรุงเทพมหานคร
เรื่อง การพัฒนาทรัพย์สินที่ประชาชนทั่วไปใช้สอยร่วมกัน

ด้วยกรุงเทพมหานคร โดยสำนักงานเขตสาทร จะดำเนินการปรับปรุงซ่อมแซมโคมไฟฟ้า ภายในหมู่บ้านจันทราภิวัฒน์ ในที่ดินบริเวณตามผังบริเวณที่แนบ เพื่อประโยชน์สาธารณะ โดยอาศัยอำนาจ ตามความในมาตรา ๘๙ แห่งพระราชบัญญัติระเบียบบริหารราชการกรุงเทพมหานคร พ.ศ. ๒๕๒๘ ประกอบ กับข้อ ๕ (๕) แห่งข้อบัญญัติกรุงเทพมหานคร เรื่อง ค่าใช้จ่ายเกี่ยวกับการพัฒนาทรัพย์สินที่ประชาชนทั่วไป ใช้สอยร่วมกัน พ.ศ. ๒๕๓๖ ซึ่งแก้ไขเพิ่มเติมโดยข้อบัญญัติกรุงเทพมหานคร เรื่องค่าใช้จ่ายเกี่ยวกับการพัฒนา ทรัพย์สินที่ประชาชนทั่วไปใช้สอยร่วมกัน (ฉบับที่ ๒) พ.ศ. ๒๕๕๕ ประกอบกับข้อ ๕/๑ แห่งระเบียบ กรุงเทพมหานครว่าด้วยการกำหนดหลักเกณฑ์ วิธีการและค่าใช้จ่ายเกี่ยวกับการพัฒนาทรัพย์สินที่ประชาชน ทั่วไปใช้สอยร่วมกัน พ.ศ. ๒๕๓๗ ซึ่งแก้ไขเพิ่มเติมโดยระเบียบกรุงเทพมหานครว่าด้วยการกำหนดหลักเกณฑ์ วิธีการและค่าใช้จ่ายเกี่ยวกับการพัฒนาทรัพย์สินที่ประชาชนทั่วไปใช้สอยร่วมกัน (ฉบับที่ ๕) พ.ศ. ๒๕๕๘

เนื่องจาก กรุงเทพมหานคร โดยสำนักงานเขตสาทร ไม่ทราบว่ามีผู้ใดเป็นเจ้าของกรรมสิทธิ์ ที่ดินบริเวณโครงการที่จะปรับปรุงซ่อมแซมโคมไฟฟ้าและไม่สามารถติดต่อเจ้าของกรรมสิทธิ์ได้ กรุงเทพมหานครจึงประกาศให้ทราบโดยทั่วกันว่า หากเจ้าของกรรมสิทธิ์ประสงค์จะคัดค้านการดำเนินการ โครงการปรับปรุงซ่อมแซมโคมไฟฟ้างดงกล่าว ให้ยื่นคำร้องคัดค้านต่อสำนักงานเขตสาทร ภายใน ๓๐ วัน นับแต่วันประกาศ หากพ้นกำหนดระยะเวลาดังกล่าวแล้วไม่มีผู้ใดคัดค้าน กรุงเทพมหานคร โดยสำนักงานเขตสาทร จะดำเนินการตามอำนาจหน้าที่ต่อไป

ประกาศ ณ วันที่ ๙ เดือน กุมภาพันธ์ พ.ศ. ๒๕๖๔


(นายพันธ์ศักดิ์ เจริญสุข)
ผู้อำนวยการเขตสาทร

บริเวณที่จะเข้าดำเนินการ
ปรับปรุงซ่อมแซมโคมไฟภายในหมู่บ้านจันทราภิเษก
ที่ดินระวางเลขที่ 5136//6614-01 เดชที่ดิน 544 , 731



ผังบริเวณ

NOT TO SCALE

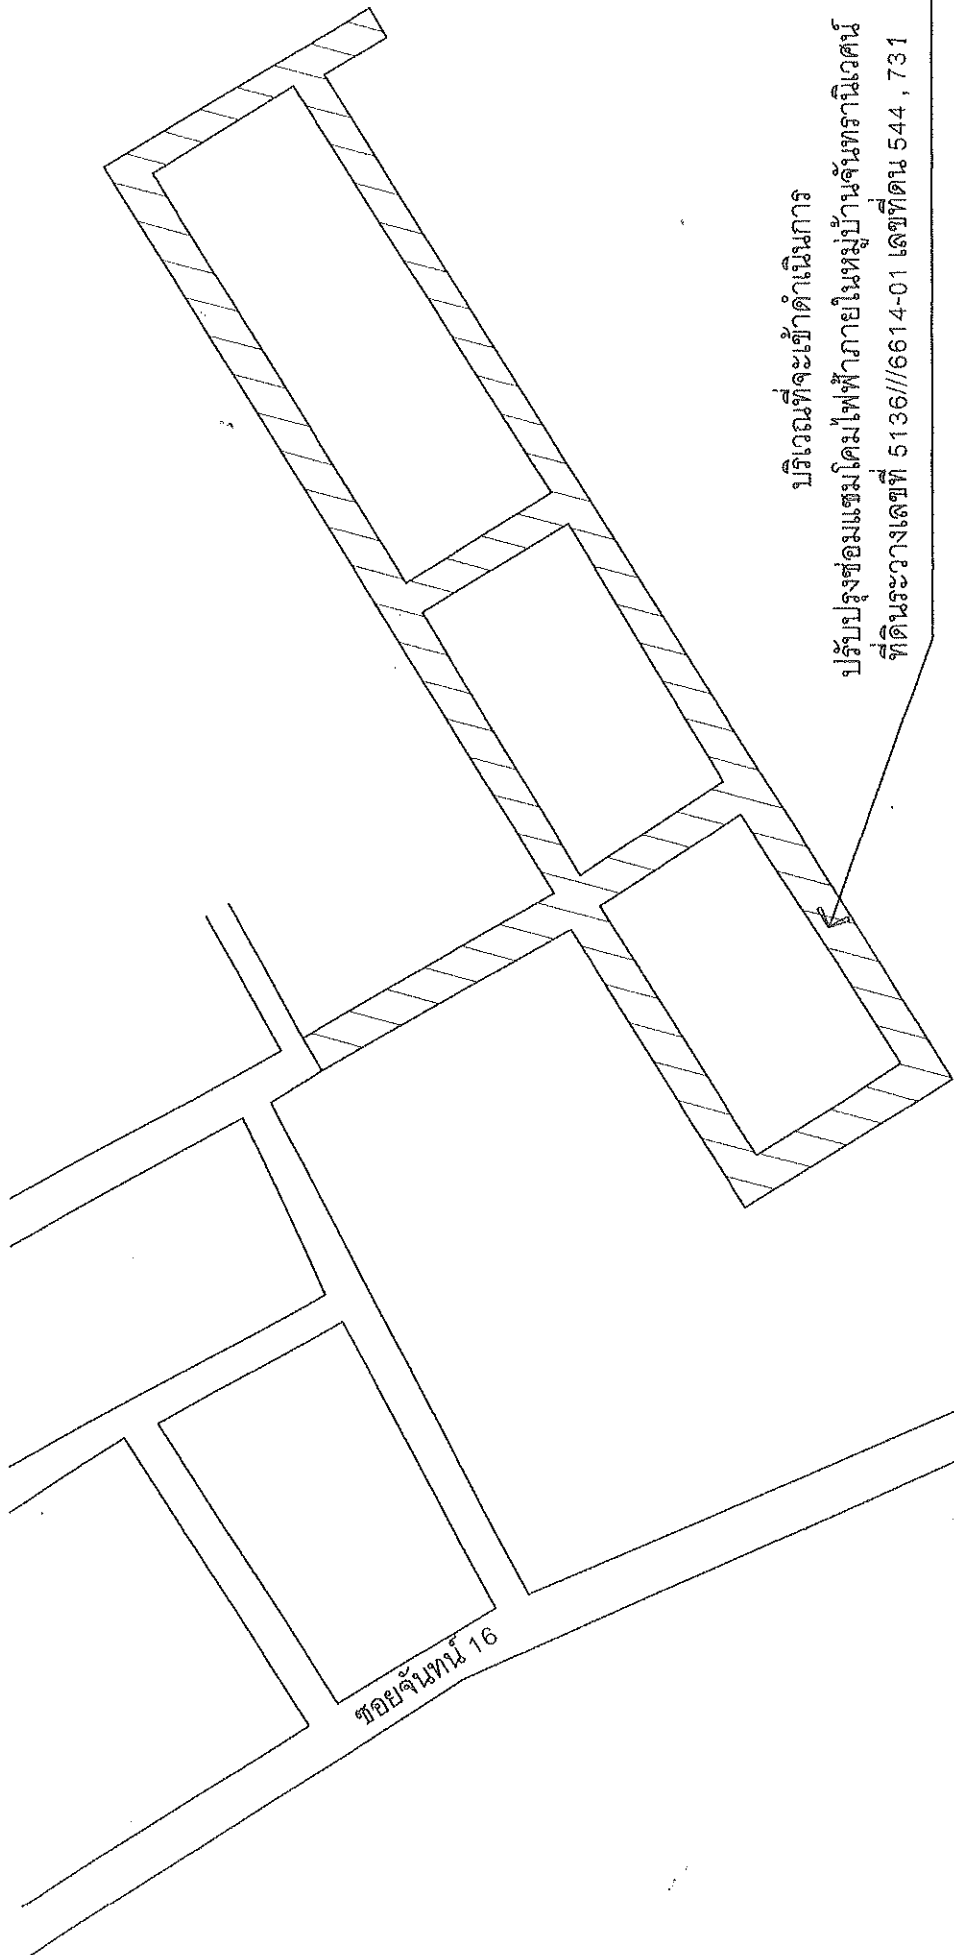

ถนนจันทน์

ถนนจันทน์